


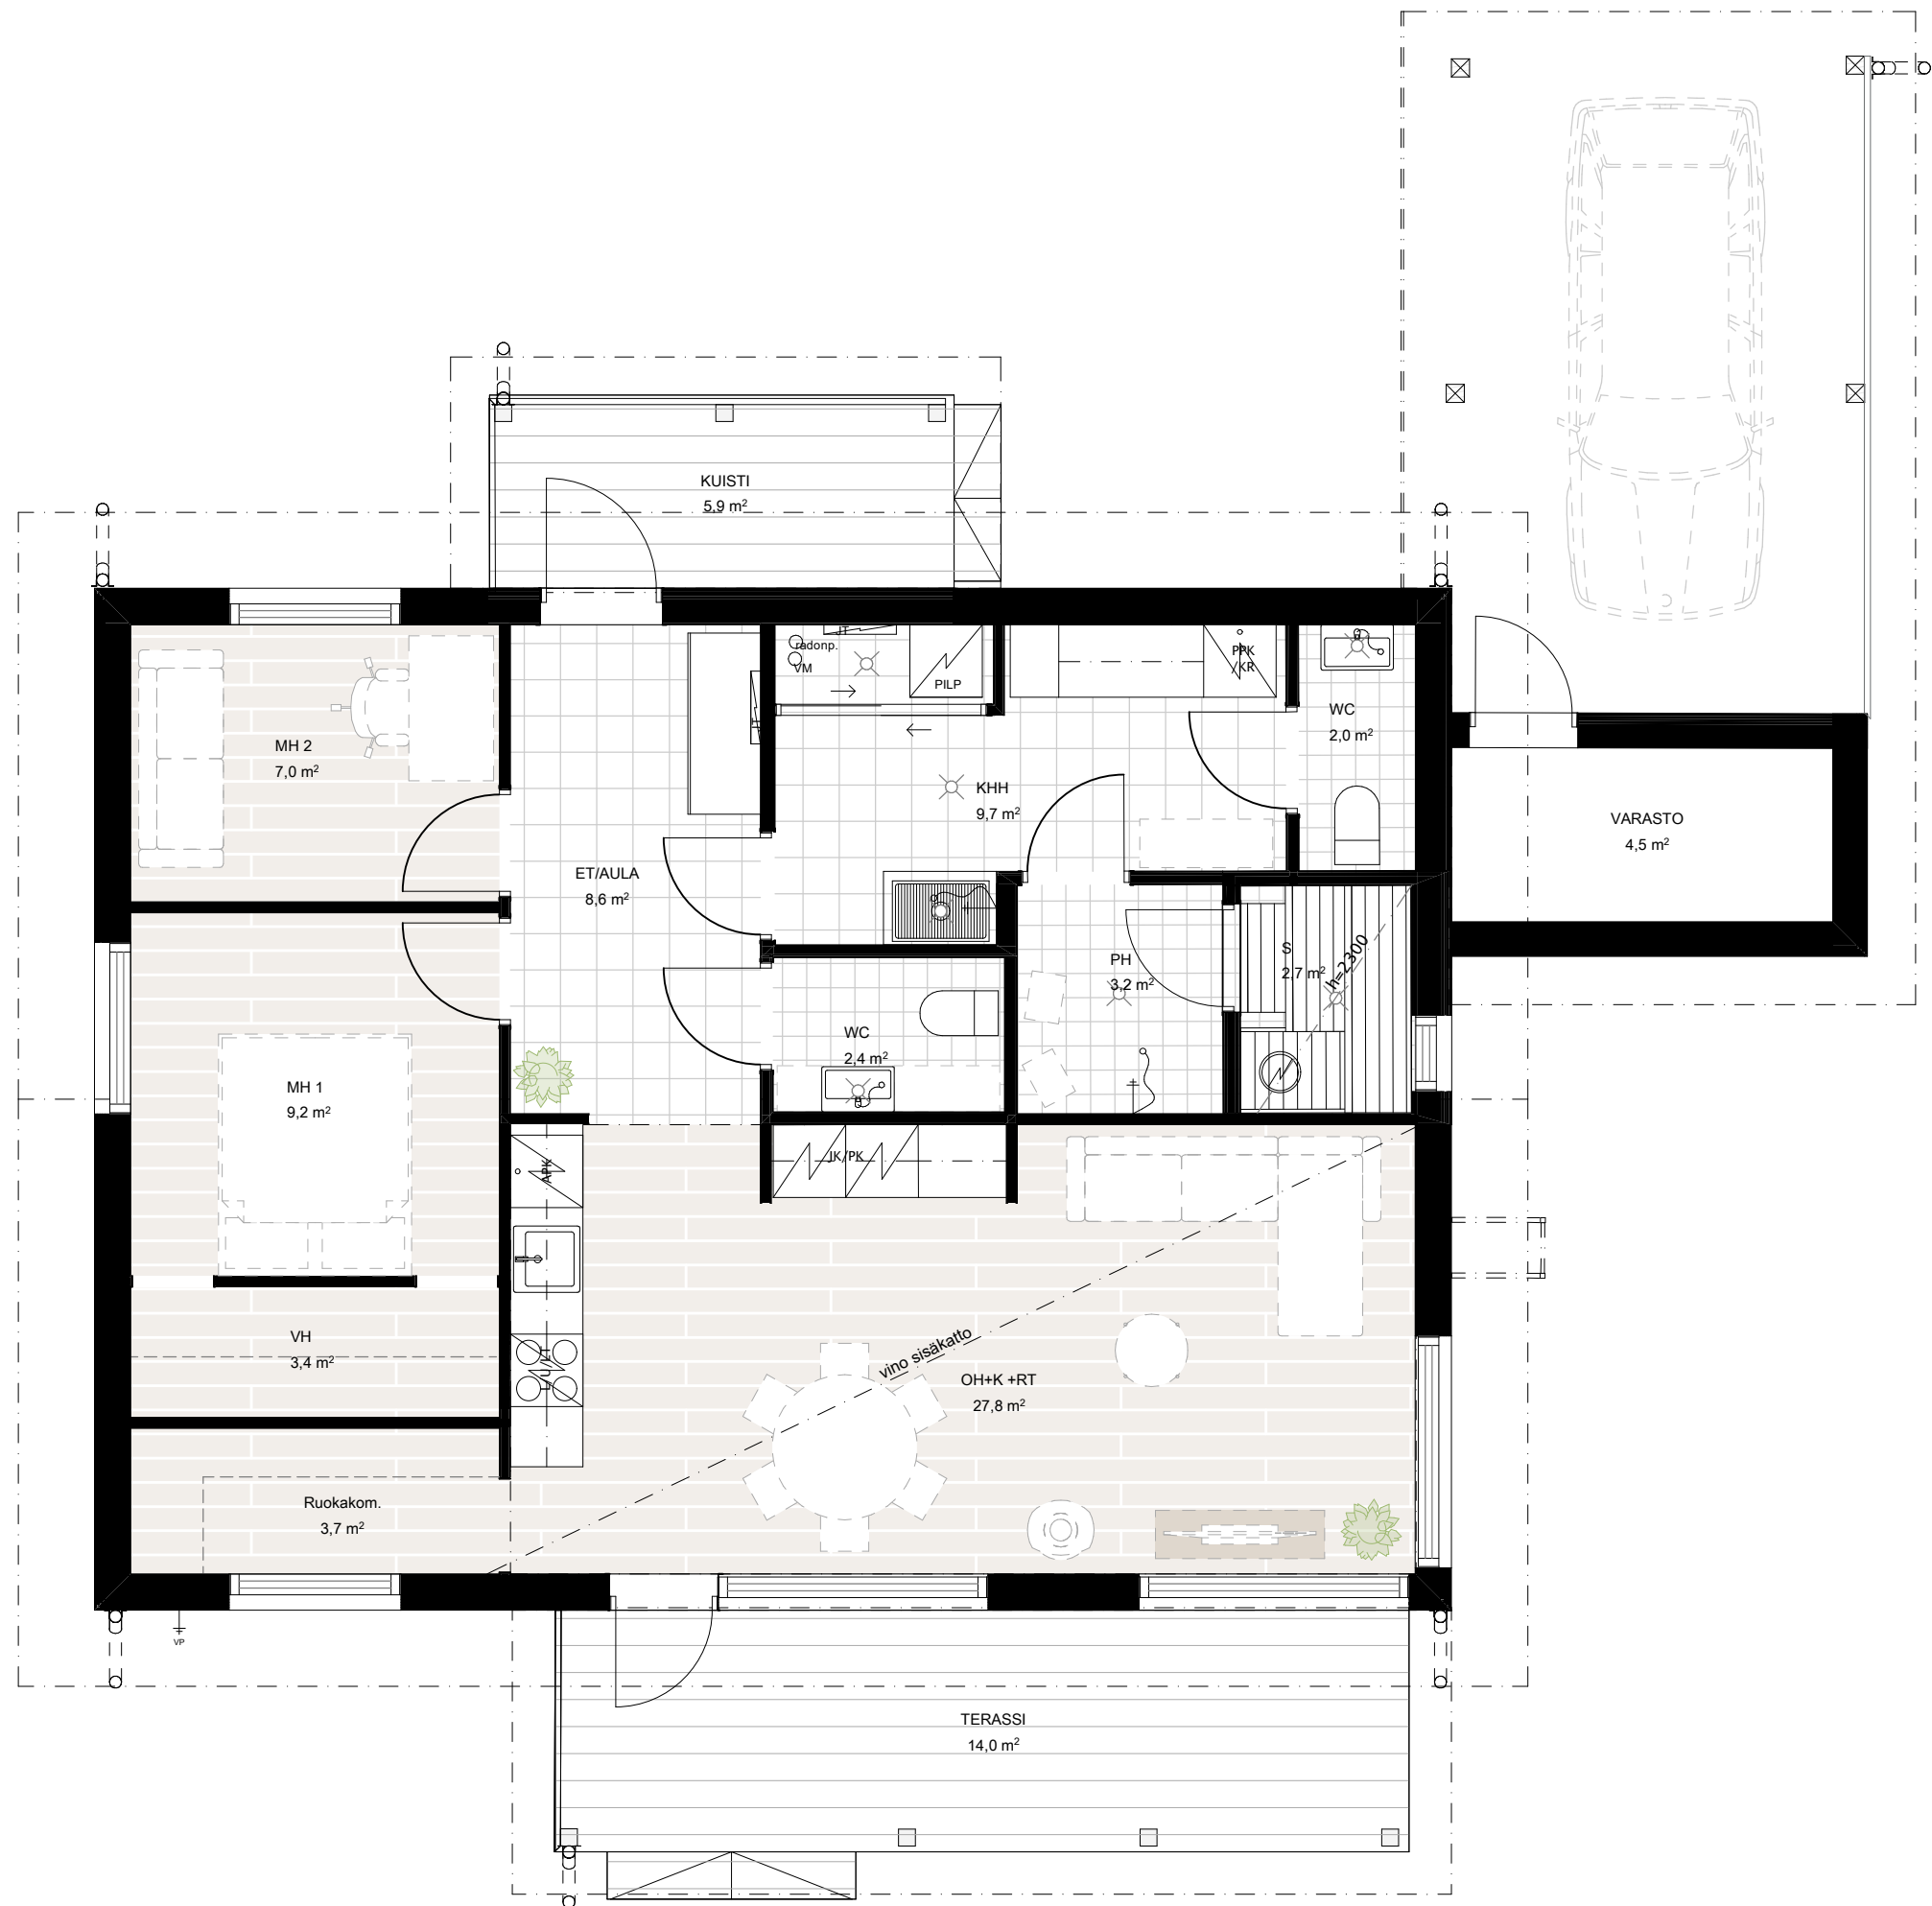

### Rentohelmi 95

- Huoneistoala 84 m<sup>2</sup>
- Kerrosala 95 m<sup>2</sup>
- Rakennusoikeudellinen kerrosala 93 m<sup>2</sup>

**HELMITALO**

Myyntipohja - 8.7.2025